



ΕΦΗΜΕΡΙΣ ΤΗΣ ΚΥΒΕΡΝΗΣΕΩΣ

ΤΗΣ ΕΛΛΗΝΙΚΗΣ ΔΗΜΟΚΡΑΤΙΑΣ

ΤΕΥΧΟΣ ΤΕΤΑΡΤΟ **Αρ. Φύλλου 695**

19 Οκτωβρίου 2000

ΑΠΟΦΑΣΕΙΣ

Αριθ. 1071893/7822/Β0010 (1)

Καθορισμός των ορίων του αιγιαλού και δημιουργία ζώνης παραλίας στην περιοχή Όρμος Αγίου Ισιδώρου Δρακαίων Νομ. Σάμου.

Ο ΥΠΟΥΡΓΟΣ ΟΙΚΟΝΟΜΙΚΩΝ

Έχοντας υπόψη:

1. Τις διατάξεις του Π.Δ. 551/88 «Οργάνωση Νομαρχιών - Οργάνωση Οικονομικών Υπηρεσιών» (ΦΕΚ 259 τ.Α΄), όπως τροποποιήθηκε και ισχύει.

2. Τις διατάξεις του άρθρου 100 του Π.Δ. 284/88 «περί Οργανισμού Υπουργείου Οικονομικών».

3. Τις διατάξεις του Ν. 2218/1994 «περί ίδρυσης Νομαρχιακής Αυτοδιοίκησης κ.λ.π.» (ΦΕΚ 90 τ.Α΄), όπως τροποποιήθηκε συμπληρώθηκε και ισχύει.

4. Τις διατάξεις του άρθρου 14 του Ν. 2399/96 «Υλοποίηση της εισοδηματικής πολιτικής έτους 1996 για μισθούς και συντάξεις και άλλες διατάξεις» (ΦΕΚ 90 τ. Α΄), με το οποίο καταργήθηκαν οι θέσεις των Περιφερειακών Διευθυντών και οι αρμοδιότητές τους περιήλθαν στο Γενικό Γραμματέα Περιφέρειας.

5. Τις διατάξεις των παρ. 2 και 6 του άρθρου 1 Ν. 2503/97 Διοίκηση Οργάνωση, Στελέχωση της Περιφέρειας, ρύθμιση θεμάτων για την Τοπική Αυτοδιοίκηση και άλλες διατάξεις (ΦΕΚ 107 τ.Α΄), σύμφωνα με τις οποίες οι Περιφερειακές Υπηρεσίες του Υπουργείου Οικονομικών, που συγκροτούσαν την Περιφερειακή Διοίκηση του Νομού ή Νομαρχίας δεν υπήχθησαν στην ενιαία οργανική μονάδα της Περιφέρειας ούτε καταργήθηκαν, αλλά αποτελούν από 1.9.97 Υπηρεσίες του Υπουργείου Οικονομικών.

6. Το αριθ. 28979/31.7.97 έγγραφο της Δ/νσης Διοίκησης του Υπ. Εσωτερικών Δημ. Διοίκησης και Αποκέντρωσης, σύμφωνα με το οποίο οι αρμοδιότητες του Γενικού Γραμματέα της Περιφέρειας σε θέματα Υπηρεσιών του Υπ. Οικονομικών μεταφέρονται από 1.9.97 στον Υπουργό Οικονομικών.

7. Την υπ' αριθμ. 1039386/441/Α0006/21.4.2000 (ΦΕΚ 571/τ.Β΄/21.4.2000) κοινή Απόφαση του Πρωθυπουργού και Υπουργού Οικονομικών «περί ανάθεσης αρμοδιοτήτων του Υπουργού Οικονομικών στους Υφυπουργούς».

8. Την αριθ. 1043053/483/Α0006/9.5.2000 (ΦΕΚ 622Β/10.5.2000) απόφαση του Υφυπουργού Οικονομικών «περί μεταβίβασης αρμοδιοτήτων του Υφυπουργού Οικονομικών στους Γενικό Γραμματέα, Γενικούς Διευθυντές κλπ. του Υπουργείου Οικονομικών».

9. Τις διατάξεις των άρθρων 1 μέχρι και 7 του Α.Ν. 2344/40 «περί αιγιαλού και παραλίας», όπως τροποποιήθηκαν και συμπληρώθηκαν με τις διατάξεις:

α) του άρθρου 13 του Ν. 1078/1980 και

β) του άρθρου 23 του Ν. 1337/1983.

10. Τις διατάξεις του άρθρου 20 του Ν. 719/77 «περί του τρόπου σύνταξης τοπογραφικών, υψομετρικών διαγραμμάτων από ιδιώτες μηχανικούς κ.λ.π.».

10. Την από 17.6.97 έκθεση της κατά το άρθρο 100 του Π.Δ. 284/88 αρμόδιας Επιτροπής καθορισμού ορίων αιγιαλού και παραλίας για τον καθορισμό ορίων αιγιαλού και δημιουργία ζώνης παραλίας στην περιοχή Άγιος Ισίδωρος Δρακαίων Νομ. Σάμου επισπεύδοντος Γενικού Επιτελείου Ναυτικού.

11. Το από έτος 1996 τοπογραφικό - υψομετρικό διάγραμμα, κλίμακος 1:500, αποτελούμενο από τρεις (3) πινακίδες που συντάχθηκε από τον Χατζίκ Μανουκιάν, και το οποίο ελέγχθηκε ως προς την ακρίβεια της αποτύπωσης από τον Ιωάννη Συρίγο μηχανικό Προϊστάμενο της Τ.Υ.Δ.Κ. Σάμου την 17.6.97 και θεωρήθηκε την ίδια ημερομηνία, όπως ορίζουν οι διατάξεις του άρθρου 20 του Ν. 719/77, και συνοδεύει την έκθεση της προαναφερόμενης Επιτροπής.

12. Το με αριθμό Φ.544.5/181/00/20.3.2000 έγγραφο του ΓΕΝ με το οποίο συμφωνεί με τα καθορισθέντα από την Επιτροπή όρια, αποφασίζουμε:

Επικυρώνουμε την από 17.6.97 έκθεση της κατά το άρθρο 100 του Π.Δ. 284/88 αρμοδίας Επιτροπής περί χάραξης των ορίων αιγιαλού και δημιουργία ζώνης παραλίας στην περιοχή Όρμος Αγίου Ισιδώρου Δρακαίων Νομ. Σάμου καθώς επίσης και το από έτος 1996, σχετικό με τη χάραξη, τοπογραφικό - υψομετρικό διάγραμμα κλίμακας 1:500 σε τρεις (3) πινακίδες που συντάχθηκε από τον Χατζίκ Μανουκιάν και το οποίο ελέγχθηκε ως προς την ακρίβεια της αποτύπωσης από τον Ιωάννη Συρίγο μηχανικό Προϊστάμενο της Τ.Υ.Δ.Κ. Σάμου την 17.6.1997 και θεωρήθηκε την ίδια ημερομηνία, όπως ορίζουν οι διατάξεις του άρθρου 20 του Ν. 719/77.

Στο τοπογραφικό αυτό διάγραμμα, καθορίσθηκε από την αρμόδια Επιτροπή, όπως πιο πάνω αναφέρεται, η οριογραμμή του αιγιαλού με κόκκινη συνεχόμενη πολυγωνική γραμμή με στοιχεία .... Α1, έως .... Α 33 της οποίας οι κορυφές εξασφαλίζονται με συντεταγμένες του Κρατικού Δικτύου.

Την οριογραμμή της παραλίας με κίτρινη συνεχόμενη πολυγωνική γραμμή με στοιχεία Π1 .... έως .... Π33 με σταθερή απόσταση 10 μ., από την οριογραμμή του αιγιαλού της οποίας ομοίως οι κορυφές εξασφαλίζονται με συντεταγμένες του Κρατικού δικτύου.

Αποφαίνεται ότι δεν υφίσταται παλαιός αιγιαλός και υπάρχουν κτίσματα εντός της ζώνης παραλίας.

Ο καθορισμός της οριογραμμής του αιγιαλού γίνεται για πρώτη φορά στην περιοχή αυτή και δεν έχει καθορισθεί στο παρελθόν οριογραμμή αιγιαλού.

Η παρούσα απόφαση μαζί με την έκθεση της Επιτροπής και το τοπογραφικό διάγραμμα να δημοσιευθούν στην Εφημερίδα της Κυβερνήσεως.

Αθήνα, 19 Σεπτεμβρίου 2000
Με εντολή Υπουργού
Ο Γενικός Διευθυντής Δημ. Περιουσίας
και Εθνικών Κληρ/των
ΣΠΥΡΟΣ Ι. ΣΤΑΘΗΣ

ΕΚΘΕΣΗ
Επιτροπής Καθορισμού Ορίων του Αιγιαλού
και Παραλίας και θέσεων Αμμοληψίας

Για τον πρώτο καθορισμό των ορίων του αιγιαλού και παραλίας στη θέση Όρμος Αγίου Ισιδώρου Δρακαίων Σάμου Σάμος την 17.6.1997 οι υπογεγραμμένοι:

1. Αναστάσιος Καλταριμτζής, Προϊστάμενος Κτηματικής Υπηρεσίας Σάμου.

2. Ιωάννης Συρίγος, μηχανικός Προϊστάμενος της Τ.Υ.Δ.Κ. Σάμου.

3. Βασίλειος Παρασκευόπουλος, Λιμενάρχης Σάμου, ως μέλη, αποτελούντες την Επιτροπή Καθορισμού Ορίων Αιγιαλού και Παραλίας και θέσεων Αμμοληψίας του άρθρου 100 του Π.Δ. 284/1988, όπως ορίσθηκαν με την 1041003/ 922/0006Α/27.3.98 Απόφαση Γεν. Δ/ντή Δημ. Περ. Εθν. Κληρ/των, αφού συνήλθαμε ύστερα από πρόσκληση του Προέδρου της, μεταβήκαμε στην παραπάνω περιοχή για επιτόπιο εξέταση και έχοντας υπόψη:

1. Το έγγραφο αριθ. 81/13.6.1997 του Συνδέσμου ΟΤΑ Δυτικής Σάμου με το οποίο ζητείται ο καθορισμός των ορίων του αιγιαλού και παραλίας στην παραπάνω περιοχή.

2. Το συνταχθέν τοπογραφικό και υψομετρικό διάγραμμα σε (3) πινακίδες υπό κλίμακα 1:500 με ημερομηνία Μάϊος 1996 από τον Χατσίκ Μανουκιάν τοπογράφο μηχανικό και ελεγμένο κατά το δυνατόν για την ορθή αποτύπωσή του, από τον μηχανικό του Δημοσίου Ιωάννη Συρίγο με βαθμό ΠΕ/Α΄ και θεωρημένο από την Τ.Υ.Δ.Κ. Ν. Σάμου την 17.6.1997 σύμφωνα με το άρθρο 20 του Ν.. 719/1977.

3. Τις διατάξεις του Αν. Νόμου 2344/1940, «περί αιγιαλού και παραλίας», όπως τροποποιήθηκαν και ισχύουν και με την εφαρμογή αυτών υπάρχουσα Δικαστηριακή και Διοικητική Νομολογία.

4. Την σχηματισθείσα αντίληψη, από την επιτόπια εξέταση, του πλάτους της βρεχόμενης ζώνης της ξηράς και των λοιπών συνθηκών που τελεί αυτή, όπως η μορφολογία της περιοχής, κατάσταση ακτής, κατάσταση θαλάσσιου χώρου, παλίρροια και θαλάσσια ρεύματα και τις επικρατούσες καιρικές συνθήκες, πνέοντες άνεμοι κ.λ.π.

5. Όλα τα λοιπά στοιχεία που περιήλθαν στην κατοχή μας, όπως παλαιά διαγράμματα και φωτογραφίες, αεροφωτογραφίες της ΓΥΣ, τίτλοι ιδιοκτησίας των ομόρων ιδιοκτησιών, μαρτυρικές καταθέσεις ηλικιωμένων προσώπων και από τη συσχέτιση αυτών προκύψαντα συμπεράσματα.

6. Την ανάγκη να τεθεί ζώνη παραλίας τουλάχιστον 10 μέτρων, επειδή δεν εξυπηρετούνται οι σκοποί του άρθρου 7 του Α.Ν. 2344/1940, καθορίζει:

Επάνω στο υποβηθέν τοπογραφικό και υψομετρικό διάγραμμα:

Α. Την οριογραμμή του αιγιαλού με συνεχή κόκκινη πολυγωνική γραμμή, της οποίας οι κορυφές Α1 εώς Α33 εξασφαλίζονται από το Κρατικό δίκτυο συντεταγμένων.

Β. Την οριογραμμή της παραλίας με συνεχή κίτρινη πολυγωνική γραμμή, της οποίας οι κορυφές Π1 έως Π33 εξασφαλίζονται, επίσης από το Κρατικό δίκτυο συντεταγμένων.

Αποφαίνεται ότι δεν υφίσταται παλαιός αιγιαλός και ότι στη ζώνη παραλίας υπάρχουν κτίσματα τα οποία δεν εξαιρούνται.

ΣΥΝΤΕΤΑΓΜΕΝΕΣ ΚΟΡΥΦΩΝ ΟΡΙΟΓΡΑΜΜΩΝ ΑΙΓΙΑΛΟΥ

ΚΟΡΥΦΗ	X	Y
Α1	10679.647	910.240
Α2	10718.145	910.062
Α3	10735.496	895.807
Α4	10747.548	877.451
Α5	10798.849	899.559
Α6	10847.819	889.787
Α7	10919.858	861.392
Α8	10959.049	803.588
Α9	10965.077	726.396
Α10	10983.500	650.000
Α11	10980.789	602.671
Α12	10977.791	590.981
Α13	10934.489	553.741
Α14	10889.071	520.208
Α15	10898.058	482.201
Α16	10887.610	459.488
Α17	10919.495	467.995
Α18	10942.494	467.749
Α19	10949.422	489.307
Α20	10995.673	510.798
Α21	11025.900	515.262
Α22	11069.620	505.237
Α23	11088.199	488.528
Α24	11125.488	482.442
Α25	11150.210	454.639
Α26	11192.244	430.196
Α27	11214.955	396.906
Α28	11242.425	350.697
Α29	11239.267	309.256
Α30	11224.124	274.186
Α31	11198.448	247.140
Α32	11170.783	195.132
Α33	11135.623	168.037

ΣΥΝΤΕΤΑΓΜΕΝΕΣ ΚΟΡΥΦΩΝ ΟΡΙΟΓΡΑΜΜΩΝ ΠΑΡΑΛΙΑΣ


ΚΟΡΥΦΗ	X	Y
Π1	10679.693	920.240
Π2	10721.538	919.469
Π3	10742.935	902.490
Π4	10751,445	88[illegible],597
Π5	10797.801	909.504
Π6	10850.642	899.380
Π7	10926.108	869.198
Π8	10968.487	806.893
Π9	10974.954	727.963
Π10	10993.500	650.000
Π11	10990.714	601.128
Π12	10986.696	585.450
Π13	10940.728	545.917
Π14	10900.322	516.084
Π15	10908.582	481.151
Π16	10905.584	474.634
Π17	10918.617	478.111
Π18	10933.638	477.950
Π19	10944.552	498.105
Π20	10992.776	520.478
Π21	11026.301	525.430
Π22	11074.381	514.405
Π23	11092.705	497.925
Π24	11130.602	491.739
Π25	11156.619	462.480
Π26	11199.228	437.703
Π27	11223.392	402.284
Π28	11252.636	353.090
Π29	11249.111	306.828
Π30	11232.601	268.590
Π31	11206.637	241.242
Π32	11178.598	188.529
Π33	11141.727	160.116

Η επιτροπή

Ο Πρόεδρος
ΑΝΑΣΤ. ΚΑΠΤΕΡΙΜΤΖΗΣ

Τα μέλη
ΙΩΑΝΝΗΣ ΣΥΡΙΓΟΣ
ΒΑΣΙΛΕΙΟΣ ΠΑΡΑΣΚΕΥΟΠΟΥΛΟΣ



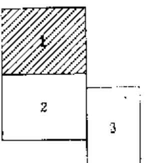


ΥΠΟΜΝΗΜΑ


ΣΥΝΤΕΤΑΓΜΕΝΕΣ ΚΟΡΥΦΩΝ ΟΡΙΟΓΡΑΜΜΩΝ ΑΙΓΙΑΛΟΥ

ΚΟΡΥΦΗ	X	Y
A1	10679.647	910.240
A2	10718.145	910.062
A3	10735.496	895.807
A4	10747.548	877.451
A5	10798.849	899.559
A6	10847.819	889.787
A7	10919.858	861.392
A8	10959.049	803.588
A9	10965.077	726.396
A10	10983.500	650.000
A11	10980.789	602.671
A12	10977.791	590.981
A13	10934.489	553.741
A14	10889.071	520.208
A15	10898.058	482.201
A16	10887.610	459.488
A17	10919.495	467.995
A18	10942.494	467.749
A19	10949.422	489.307
A20	10995.673	510.798
A21	11025.900	515.262
A22	11069.620	505.237
A23	11088.199	488.528
A24	11125.488	482.442
A25	11150.210	454.539
A26	11192.244	430.196
A27	11214.955	396.906
A28	11242.425	350.697
A29	11239.267	309.256
A30	11224.124	274.186
A31	11198.448	247.140
A32	11170.783	195.132
A33	11135.623	168.037

ΣΥΝΤΕΤΑΓΜΕΝΕΣ ΚΟΡΥΦΩΝ ΟΡ ΟΓΡΑΜΜΩΝ ΠΑΡΑΛ ΑΣ

ΚΟΡΥΦΗ	X	Y
Π1	10679.693	920.240
Π2	10721.538	919.469
Π3	10742.935	902.490
Π4	10751.445	889.527
Π5	10797.801	909.504
Π6	10850.642	899.380
Π7	10926.108	869.198
Π8	10968.487	806.893
Π9	10974.954	727.963
Π10	10993.500	650.000
Π11	10990.714	601.128
Π12	10986.696	585.450
Π13	10940.728	545.917
Π14	10900.322	516.084
Π15	10908.582	481.151
Π16	10905.584	474.634
Π17	10918.617	478.111
Π18	10933.638	477.950

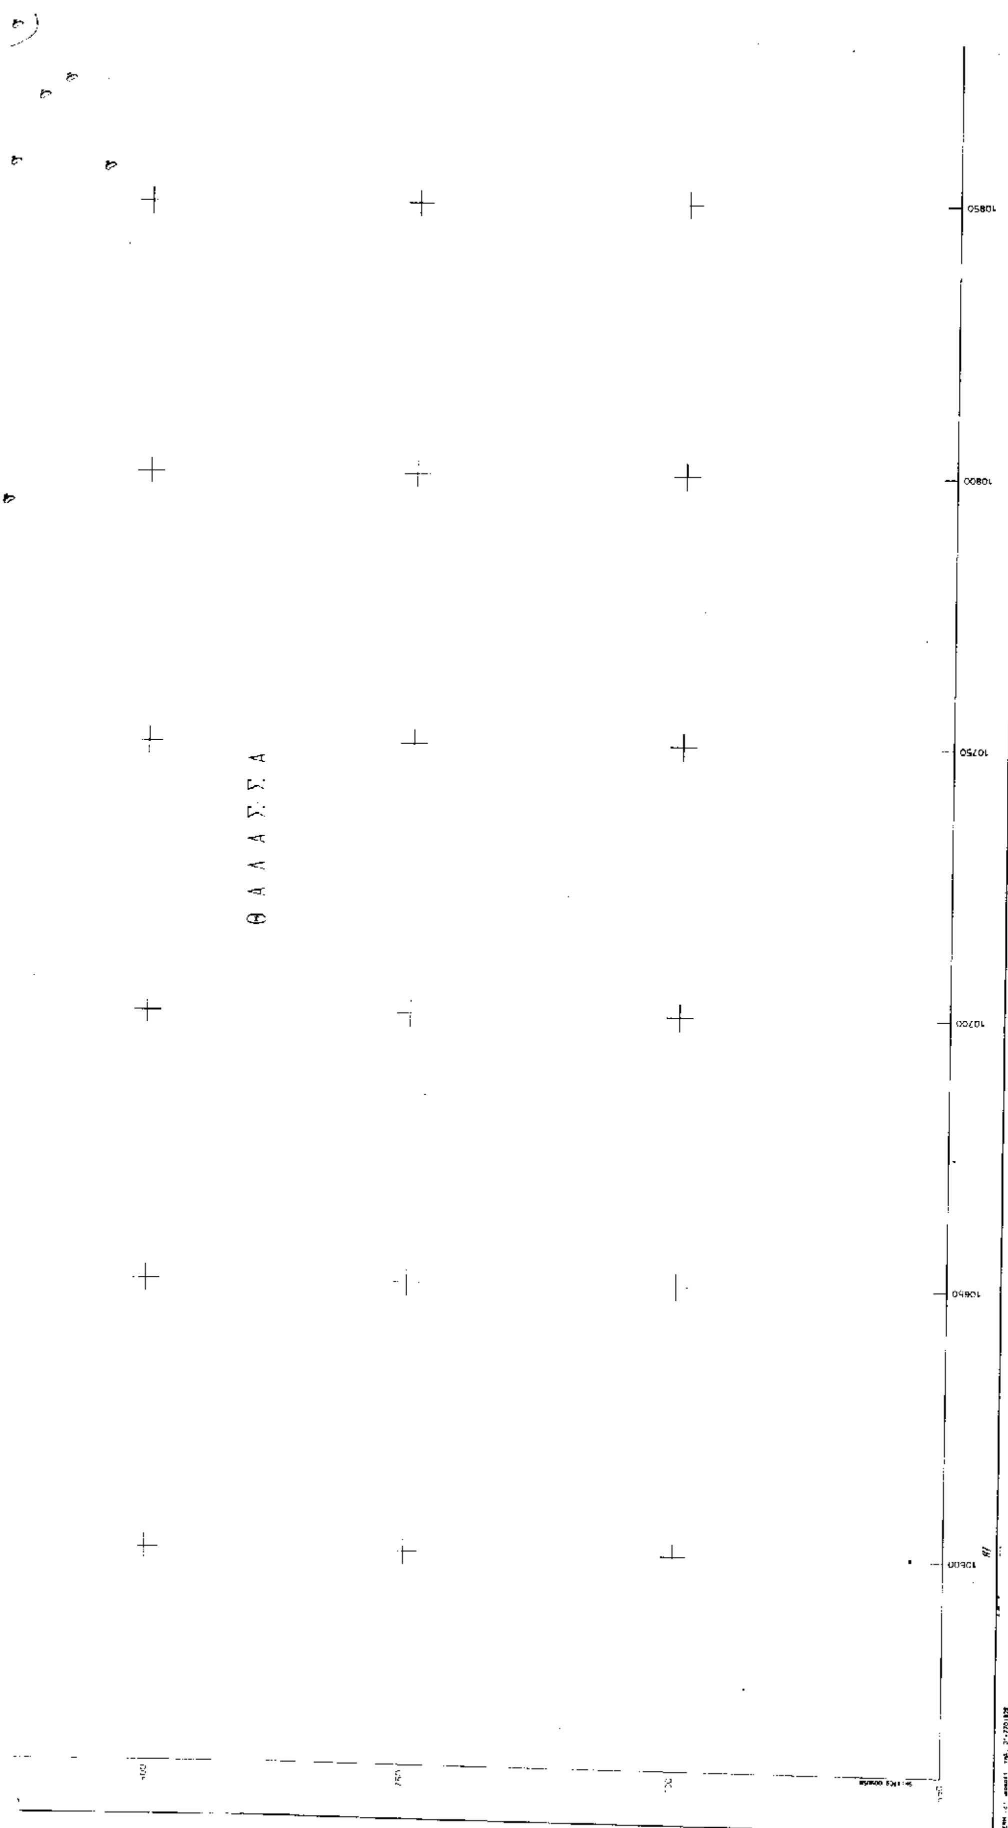
ΘΑΛΑΣΣΑ
10850
10800
10750
10700
10650
10600

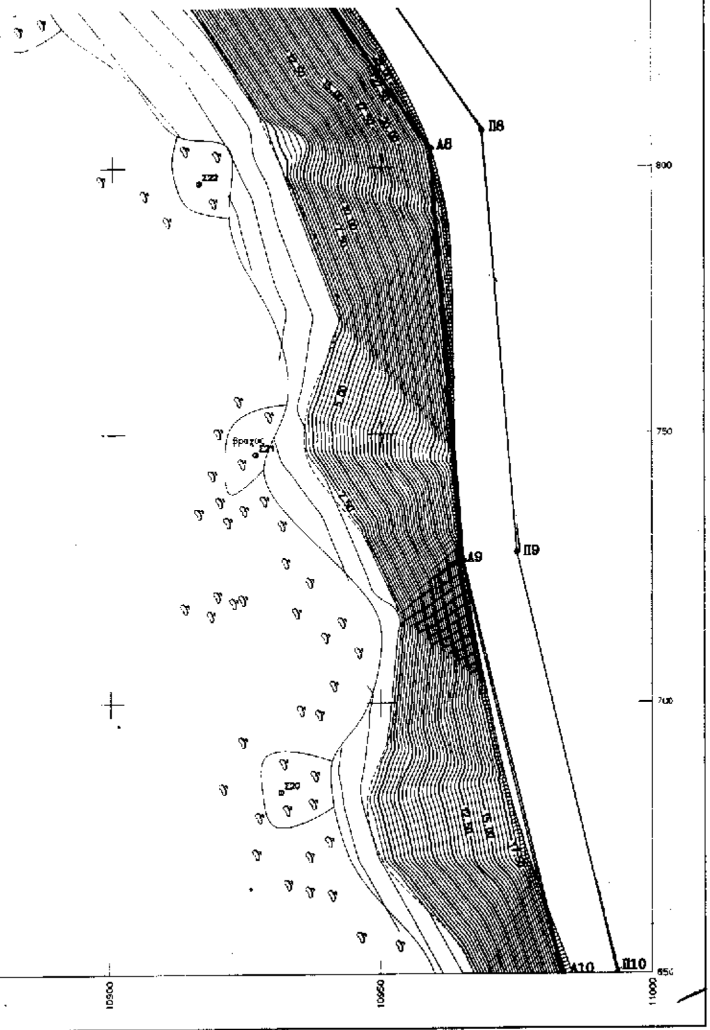

Π14	10900.322	516.084
Π15	10908.582	481.151
Π16	10905.584	474.634
Π17	10918.617	478.111
Π18	10933.638	477.950
Π19	10944.552	498.105
Π20	10992.776	520.478
Π21	11026.301	525.430
Π22	11074.381	514.405
Π23	11092.705	497.925
Π24	11130.602	491.739
Π25	11156.619	462.480
Π26	11199.228	437.703
Π27	11223.392	402.284
Π28	11252.636	353.090
Π29	11249.111	306.828
Π30	11232.601	268.590
Π31	11206.637	241.242
Π32	11178.598	188.529
Π33	11141.727	160.116

ΥΠΟΜΝΗΜΑ ΕΠΙΤΡΟΠΗΣ

1. Το παρόν τοπογραφικό διάγραμμα συνοδεύει την από 17-6-1997 Έκθεση της αρμόδιας επιτροπής για τον καθορισμό των ορίων αιγιαλού και παραλίας (άρθρο 100 Π.Δ. 284/1988).
2. Γραμμή αιγιαλού (κόκκινο χρώμα) —— Α1 εώς Α33
3. Γραμμή παραλίας (κίτρινο χρώμα) —— Π1 εώς Π33
4. Αποφαίνεται ότι δεν υφίσταται παλαιός αιγιαλός και ότι τα κτίσματα που υπάρχουν στη ζώνη αιγιαλού και παραλίας δεν εξαιρούνται.

Ο ΠΡΟΕΔΡΟΣ

Αναστ. [illegible]

ΤΑ ΜΕΛΗ

ΕΘΝΙΚΟ ΤΥΠΟΓΡΑΦΕΙΟ
Για τεχνικούς λόγους στο σχεδιάγραμμα έγινε σμίκρυνση κατά ποσοστό 36 %

ΣΥΝΔΕΣΜΟΣ Ο.Τ.Α. ΔΥΤ. ΣΑΜΟΥ

ΑΠΟΤΥΠΩΣΗ ΠΑΡΑΛΙΑΚΗΣ ΖΩΝΗΣ ΓΙΑ ΤΟΝ ΚΑΘΟΡΙΣΜΟ ΑΙΓΙΑΛΟΥ & ΠΑΡΑΛΙΑΣ

ΣΤΗ ΘΕΣΗ ΟΡΜΟΣ ΑΓΙΟΥ ΙΣΙΔΩΡΟΥ
ΔΡΑΚΑΙΩΝ ΣΑΜΟΥ

1 2 3

ΚΛΙΜΑΚΑ
1:500

ΙΣΟΔΙΑΣΤΑΣΗ 1.50

ΤΟΠΟΓΡΑΦΙΚΟ ΔΙΑΓΡΑΜΜΑ ΖΩΝΗΣ
ΣΥΝΤ/ΝΕΣ ΚΟΡΥΦΩΝ ΟΡΙΟΓΡΑΜΜΩΝ ΑΙΓΙΑΛΟΥ & ΠΑΡΑΛΙΑΣ

ΜΕΛΕΤΗΤΗΣ:
ΧΑΤΣΙΚ ΜΑΝΟΥΚΙΑΝ


ΧΑΤΣΙΚ Μ. ΜΑΝΟΥΚΙΑΝ
ΔΙΠΛΩΜ. ΑΓΡΟΝΟΜΟΣ - ΤΟΠΟΓΡΑΦΟΣ Μ. Μ. [illegible]
ΕΘΝΙΚΟΥ ΜΕΤΣΟΒΙΟΥ ΠΟΛΥΤΕΧΝΕΙΟΥ
ΜΕΛΟΣ Τ.Ε.Ε. ΑΡΙΘΜΟΣ ΜΗΤΡΩΟΥ 23.74
ΠΑΛΑΙΟΛΟΓΟΥ 29 - ΜΕΓΑΡΑ - ΤΗΛ. [illegible]
Α.Φ.Μ. 009825702 - Δ.Ο.Υ. ΜΕΓΑΡΩΝ

ΑΡ. ΣΧΕΔΙΟΥ
1


ΗΜΕΡΟΜΗΝΙΑ
ΜΑΙΟΣ 1996


ΣΑΜΟΣ [illegible]-06-1997

Τ.Υ.Δ.Κ. Ν.ΣΑΜΟΥ			
ΕΠΙΘΛΕΨΗ	Ο ΕΠΙΒΛΕΠΩΝ ΜΗΧΑΝΙΚΟΣ	Γ. ΤΑΤΣΗΣ	
ΕΛΕΓΧΟΣ	Ο ΠΡΟΪΣΤΑΜΕΝΟΣ		
ΘΕΩΡΗΣΗ	Ο ΔΙΕΥΘΥΝΤΗΣ	Γ. ΣΥΡΙΓΟΣ	
ΕΓΚΡΙΣΗ	ΕΓΚΡΙΤΙΚΗ ΑΠΟΦΑΣΗ		

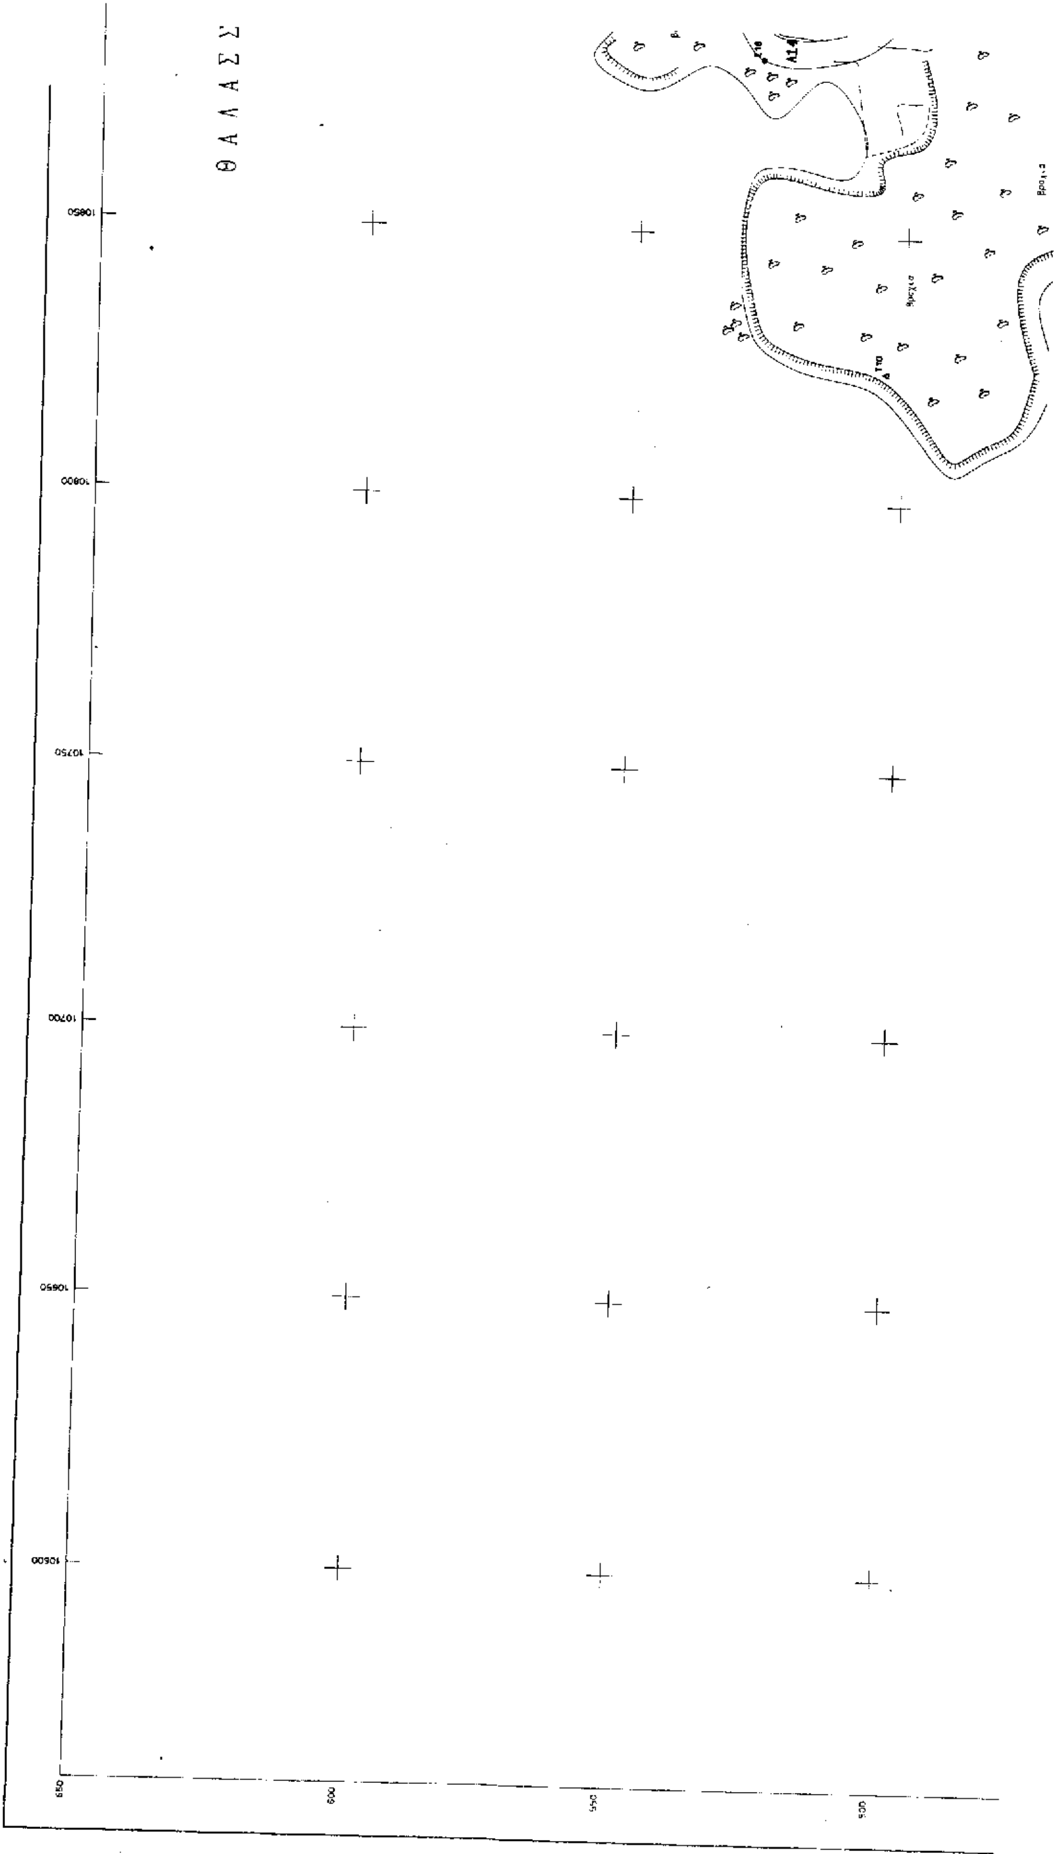

Θ Α Λ Α Σ Σ
10850
10800
10750
10700
10650
10600
650
600
550
500

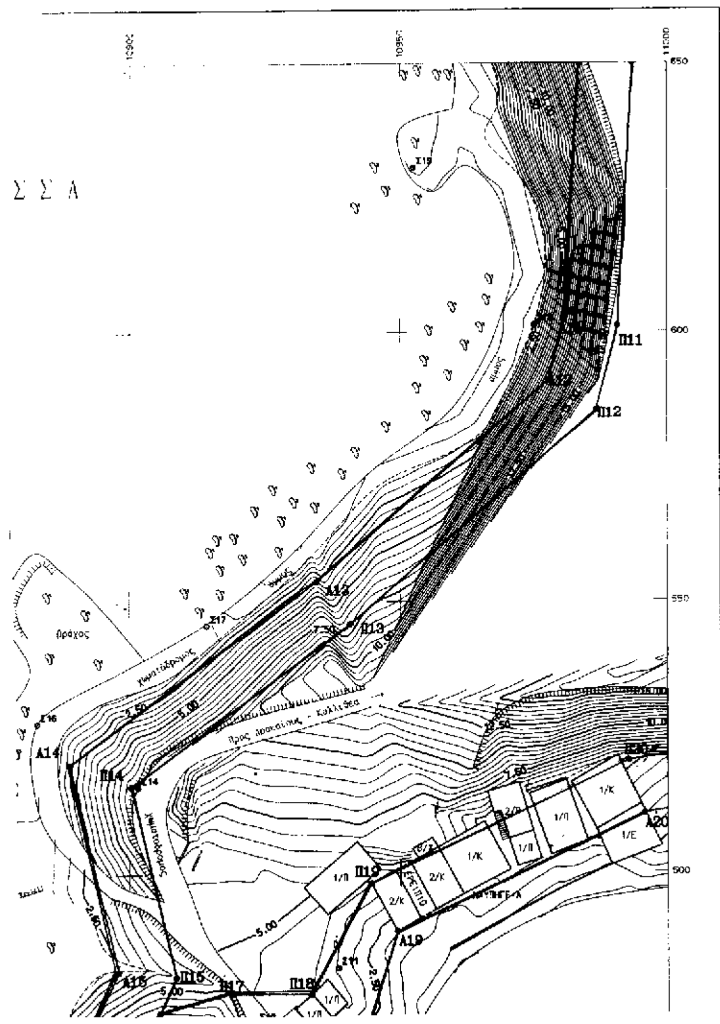

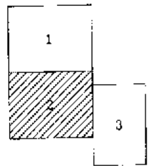

ΥΠΟΜΝΗΜΑ

ΣΥΝΤΕΤΑΓΜΕΝΕΣ ΚΟΡΥΦΩΝ ΟΡΙΟΓΡΑΜΜΩΝ ΑΙΓΙΑΛΟΥ

ΚΟΡΥΦΗ	X	Y
Α1	10679.647	910.240
Α2	10718.145	910.062
Α3	10735.496	895.807
Α4	10747.548	877.451
Α5	10798.849	899.559
Α6	10847.819	889.787
Α7	10919.858	861.392
Α8	10959.049	803.588
Α9	10965.077	726.396
Α10	10983.500	650.000
Α11	10980.789	602.671
Α12	10977.791	590.981
Α13	10934.489	553.741
Α14	10889.071	520.208
Α15	10898.058	482.201
Α16	10887.610	459.488
Α17	10919.495	467.995
Α18	10942.494	467.749
Α19	10949.422	489.307
Α20	10995.673	510.798
Α21	11025.900	515.262
Α22	11069.620	505.237
Α23	11088.199	488.528
Α24	11125.488	482.442
Α25	11150.210	454.039
Α26	11192.244	430.196
Α27	11214.955	396.906
Α28	11242.425	350.697
Α29	11239.267	309.256
Α30	11224.124	274.186
Α31	11198.448	247.140
Α32	11170.783	195.132
Α33	11135.623	168.037

ΣΥΝΤΕΤΑΓΜΕΝΕΣ ΚΟΡΥΦΩΝ ΟΡΙΟΓΡΑΜΜΩΝ ΠΑΡΑΛΙΑΣ

ΚΟΡΥΦΗ	X	Y
Π1	10679.693	920.240
Π2	10721.538	919.469
Π3	10742.935	902.490
Π4	10751.445	889.527
Π5	10797.801	909.504
Π6	10850.642	899.380
Π7	10926.108	869.198
Π8	10968.487	806.893
Π9	10974.954	727.963
Π10	10993.500	650.000
Π11	10990.714	601.128
Π12	10986.696	585.450
Π13	10940.728	545.917
Π14	10900.322	516.084
Π15	10908.582	481.151
Π16	10905.584	474.634

ΘΑΛΑΣΣΑ

10850

10800

10750


10700

10650

10600

450

400

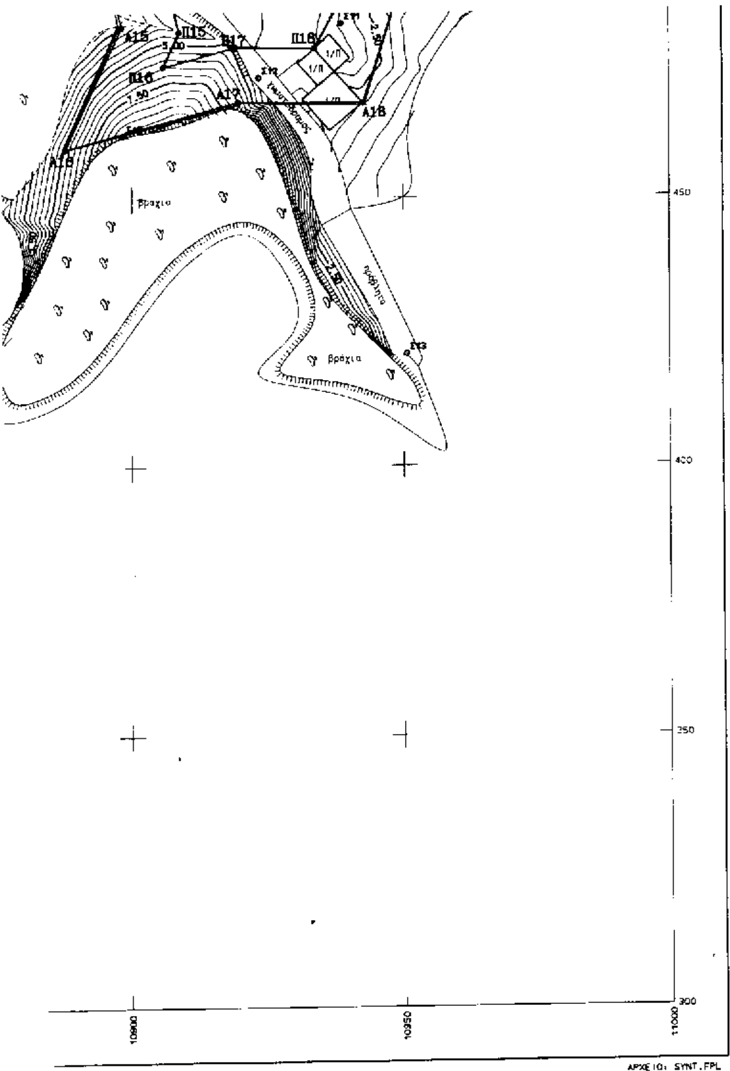

Π13	10940.728	545.917
Π14	10900.322	516.084
Π15	10908.582	481.151
Π16	10905.584	474.634
Π17	10918.617	478.111
Π18	10933.638	477.950
Π19	10944.552	498.105
Π20	10992.776	520.478
Π21	11026.301	525.430
Π22	11074.381	514.405
Π23	11092.705	497.925
Π24	11130.602	491.739
Π25	11156.619	462.480
Π26	11199.228	437.703
Π27	11223.392	402.284
Π28	11252.636	353.090
Π29	11249.111	306.828
Π30	11232.601	268.590
Π31	11206.637	241.242
Π32	11178.598	188.529
Π33	11141.727	160.116

ΥΠΟΜΝΗΜΑ ΕΠΙΤΡΟΠΗΣ

1. Το παρόν τοπογραφικό διάγραμμα συνοδεύει την από 17-6-1997 Έκθεση της αρμόδιας επιτροπής για τον καθορισμό των ορίων αιγιαλού και παραλίας (άρθρο 100 Π.Δ. 284/1988).
2. Γραμμή αιγιαλού (κόκκινο χρώμα) — Α1 εώς Α33
3. Γραμμή παραλίας (κίτρινο χρώμα) — Π1 εώς Π33
4. Αποφαίνεται ότι δεν υφίσταται παλαιός αιγιαλός και ότι τα κτίσματα που υπάρχουν στη ζώνη αιγιαλού και παραλίας δεν εξαιρούνται.

Ο ΠΡΟΕΔΡΟΣ — ΤΑ ΜΕΛΗ

ΕΘΝΙΚΟ ΤΥΠΟΓΡΑΦΕΙΟ
Για τεχνικούς λόγους το σχεδιάγραμμα έγινε σμίκρυνση κατά ποσοστό 76 %

ΣΥΝΔΕΣΜΟΣ Ο.Τ.Α. ΔΥΤ. ΣΑΜΟΥ

ΑΠΟΤΥΠΩΣΗ ΠΑΡΑΛΙΑΚΗΣ ΖΩΝΗΣ ΓΙΑ ΤΟΝ ΚΑΘΟΡΙΣΜΟ ΑΙΓΙΑΛΟΥ & ΠΑΡΑΛΙΑΣ

ΣΤΗ ΘΕΣΗ ΟΡΜΟΣ ΑΓΙΟΥ ΙΣΙΔΩΡΟΥ ΔΡΑΚΑΙΩΝ ΣΑΜΟΥ

ΚΛΙΜΑΚΑ 1:500

ΤΟΠΟΓΡΑΦΙΚΟ ΔΙΑΓΡΑΜΜΑ ΖΩΝΗΣ
ΣΥΝΤ/ΝΕΣ ΚΟΡΥΦΩΝ ΟΡΙΟΓΡΑΜΜΩΝ ΑΙΓΙΑΛΟΥ & ΠΑΡΑΛΙΑΣ

ΜΕΛΕΤΗΤΗΣ: ΧΑΤΣΙΚ ΜΑΝΟΥΚΙΑΝ


ΧΑΤΣΙΚ Μ. ΜΑΝΟΥΚΙΑΝ

ΑΡ. ΣΧΕΔΙΟΥ 2


ΗΜΕΡΟΜΗΝΙΑ ΜΑΙΟΣ 1996


Τ.Υ.Δ.Κ. Ν.ΣΑΜΟΥ	ΕΠΙΒΛΕΨΗ	Ο ΕΠΙΒΛΕΠΩΝ ΜΗΧΑΝΙΚΟΣ	Γ.ΤΑΤΣΗΣ
	ΕΛΕΓΧΟΣ	Ο ΠΡΟΪΣΤΑΜΕΝΟΣ	
	ΘΕΩΡΗΣΗ	Ο ΔΙΕΥΘΥΝΤΗΣ	Γ.ΣΥΡΙΓΟΣ
	ΕΓΚΡΙΣΗ	ΕΓΚΡΙΤΙΚΗ ΑΠΟΦΑΣΗ	

ΑΡΧΕΙΟ: SYNT.FPL

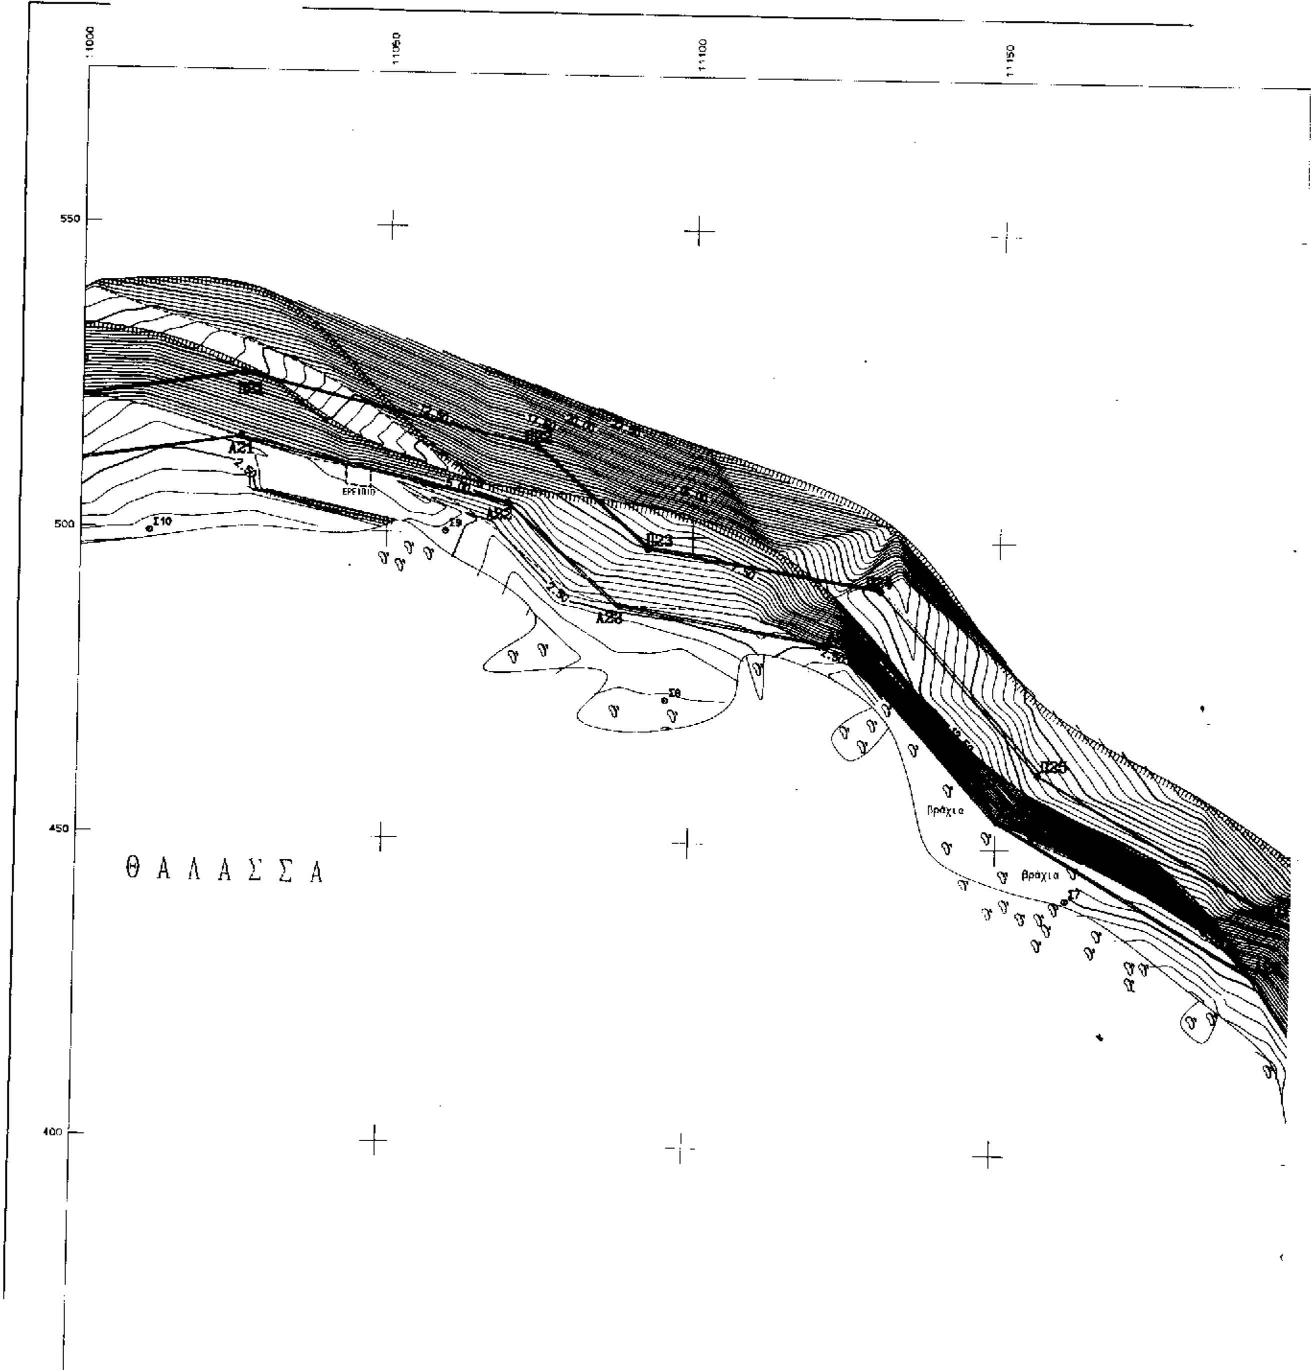

11000
11050
11100
11150
550
500
450
400
Α21
Α22
Α23
Π23
Π25
Σ10
Σ9
Σ8
Σ7
Βράχια
Βραχια
Θ Α Λ Α Σ Σ Α

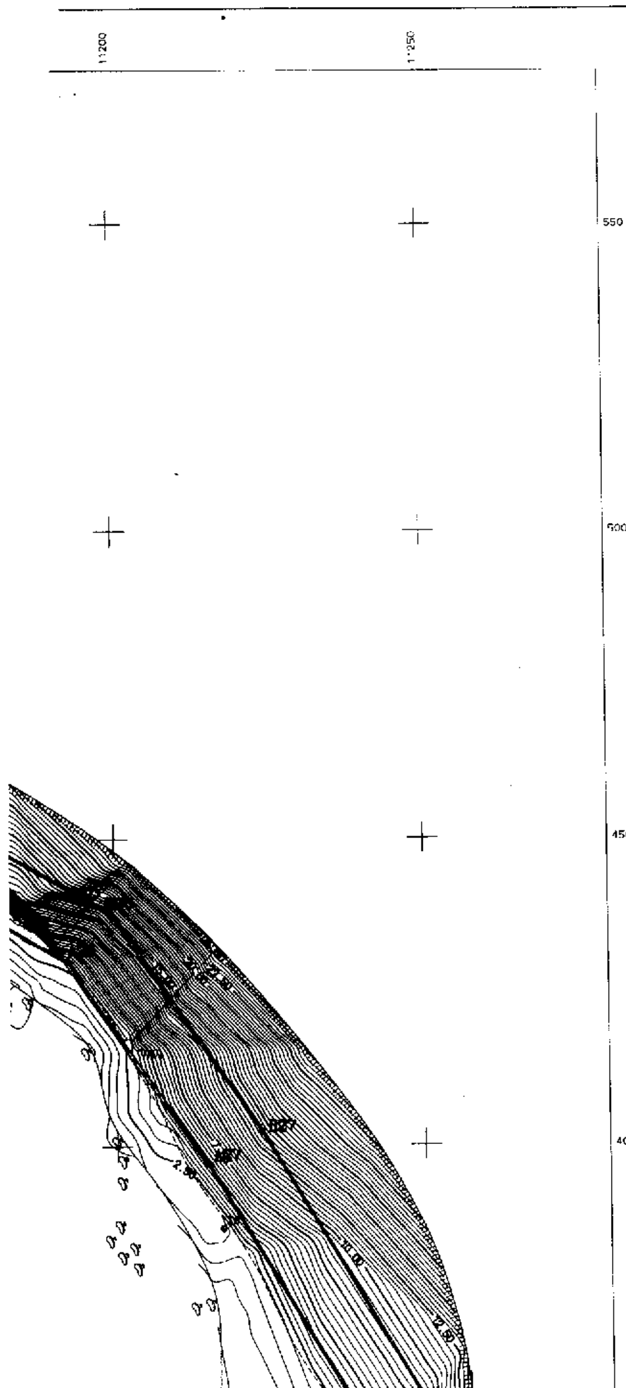

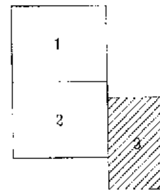


ΥΠΟΜΝΗΜΑ

ΣΥΝΤΕΤΑΓΜΕΝΕΣ ΚΟΡΥΦΩΝ ΟΡΙΟΓΡΑΜΜΩΝ ΑΙΓΙΑΛΟΥ

ΚΟΡΥΦΗ	X	Y
Α1	10679.647	910.240
Α2	10718.145	910.062
Α3	10735.496	895.807
Α4	10747.548	877.451
Α5	10798.849	899.559
Α6	10847.819	889.787
Α7	10919.858	861.392
Α8	10959.049	803.588
Α9	10965.077	726.396
Α10	10983.500	650.000
Α11	10980.789	602.671
Α12	10977.791	590.981
Α13	10934.489	553.741
Α14	10889.071	520.208
Α15	10898.058	482.201
Α16	10887.610	459.488
Α17	10919.495	467.995
Α18	10942.494	467.749
Α19	10919.422	489.307
Α20	10995.673	510.798
Α21	11025.900	515.262
Α22	11069.620	505.237
Α23	11088.199	488.528
Α24	11125.483	482.442
Α25	11150.210	454.639
Α26	11192.244	430.196
Α27	11214.955	396.906
Α28	11242.425	350.697
Α29	11239.267	309.256
Α30	11224.124	274.186
Α31	11198.448	247.140
Α32	11170.783	195.132
Α33	11135.623	160.037

ΣΥΝΤΕΤΑΓΜΕΝΕΣ ΚΟΡΥΦΩΝ ΟΡΙΟΓΡΑΜΜΩΝ ΠΑΡΑΛΙΑΣ

ΚΟΡΥΦΗ	X	Y
Π1	10679.693	920.240
Π2	10721.538	919.469
Π3	10742.935	902.490
Π4	10751.445	889.527
Π5	10797.801	909.504
Π6	10850.642	899.380
Π7	10926.108	869.198
Π8	10968.487	806.893
Π9	10974.954	727.963
Π10	10993.500	650.000
Π11	10990.714	601.128
Π12	10986.696	585.450
Π13	10940.728	545.917
Π14	10900.322	516.084
Π15	10908.582	481.151
Π16	10905.584	474.634
Π17	10918.617	478.111
Π18	10933.638	477.950
Π19	10944.552	498.105
Π20	10992.776	520.478
Π21	11025.301	525.430
Π22	11074.381	514.405
Π23	11092.705	497.925
Π24	11130.602	491.739
Π25	11156.519	462.480
Π26	11199.228	437.703
Π27	11223.392	402.284
Π28	11252.636	353.090
Π29	11249.111	306.828
Π30	11232.601	268.590
Π31	11206.637	241.242
Π32	11178.598	188.529

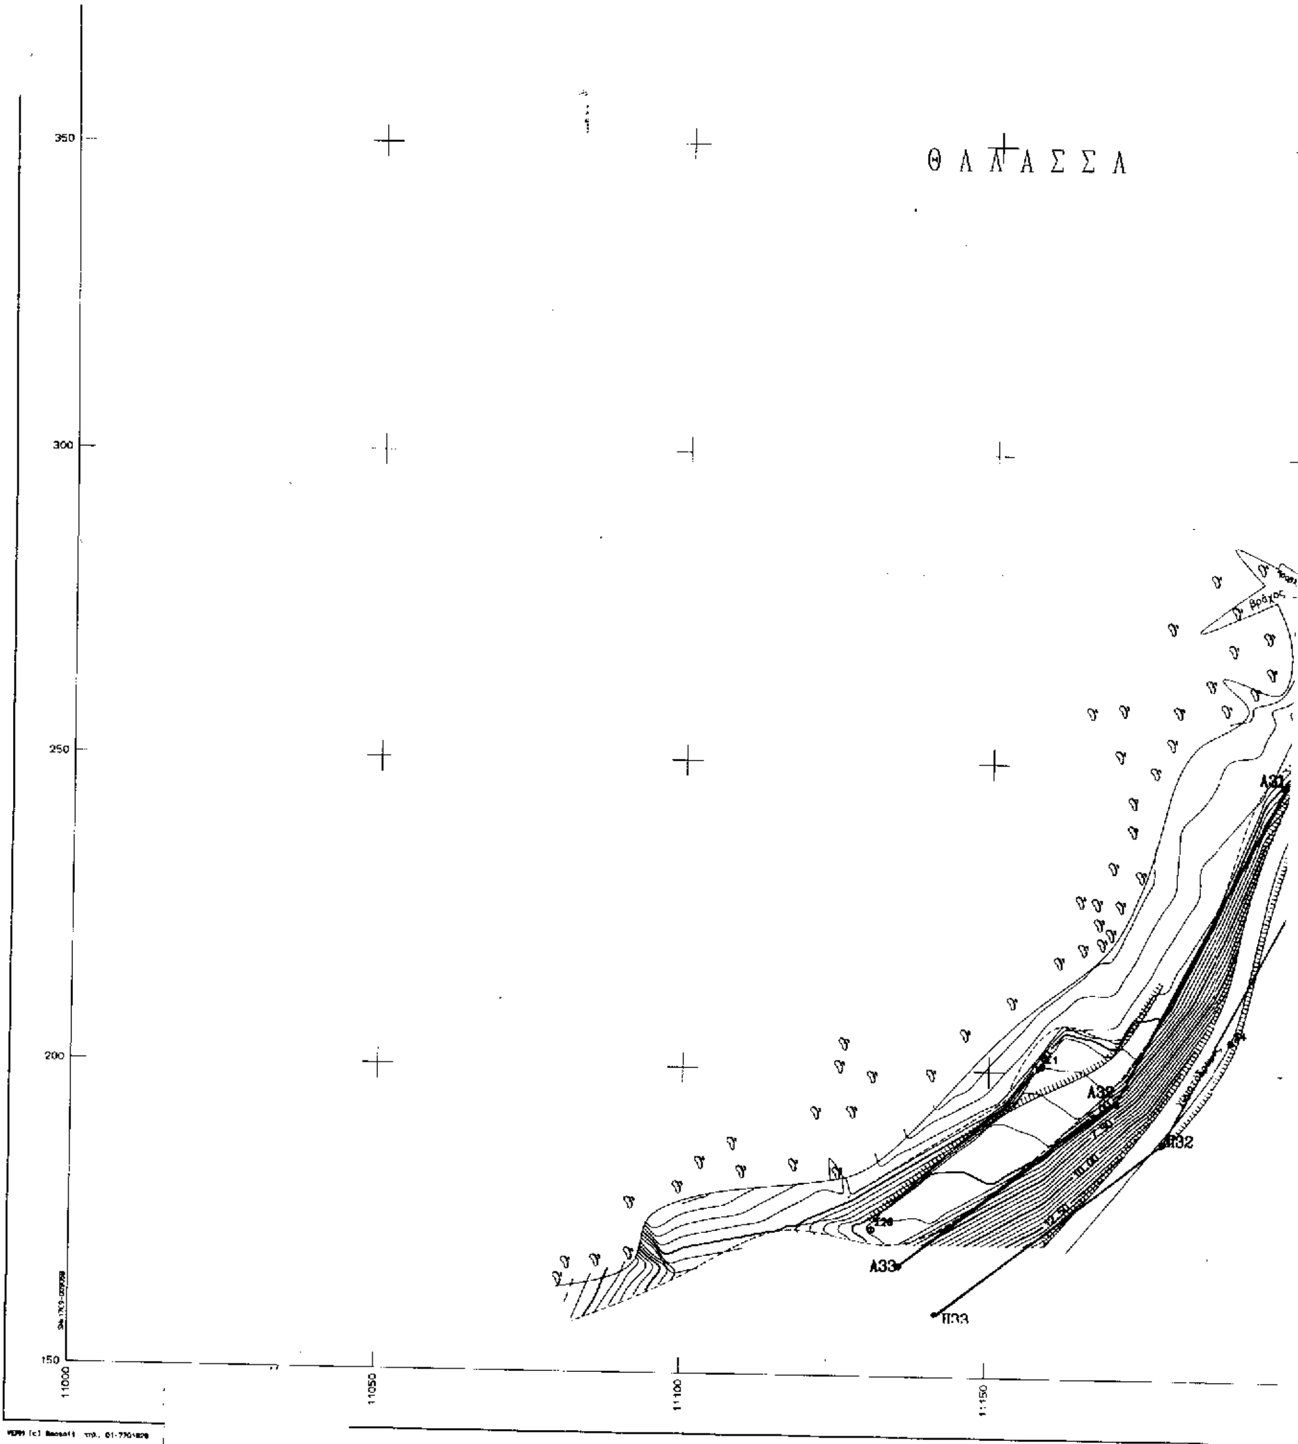

Θ Α Λ Α Σ Σ Α
350
300
250
200
150
11000
11050
11100
11150
Βράχος
Α32
Α33
Π32
Π33

Π27	11223.392	402.284
Π28	11252.636	353.090
Π29	11249.111	306.828
Π30	11232.601	268.590
Π31	11206.637	241.242
Π32	11178.598	188.529
Π33	1114[illegible].727	160.116

ΥΠΟΜΝΗΜΑ ΕΠΙΤΡΟΠΗΣ

1. Το παρόν τοπογραφικό διάγραμμα συνοδεύει την από 17-6-1997 Έκθεση της αρμόδιας επιτροπής για τον καθορισμό των ορίων αιγιαλού και παραλίας (άρθρο 100 Π.Δ. 284/1988).
2. Γραμμή αιγιαλού (κόκκινο χρώμα) A1 εώς A33
3. Γραμμή παραλίας (κιτρινο χρώμα) Π1 εώς Π33
4. Αποφαίνεται ότι δεν υφίσταται παλαιός αιγιαλός και ότι τα κτίσματα που υπάρχουν στη ζώνη αιγιαλού και παραλίας δεν εξαιρούνται.

Ο ΠΡΟΕΔΡΟΣ

Αναστ. Κ...

ΤΑ ΜΕΛΗ

ΕΘΝΙΚΟ ΤΥΠΟΓΡΑΦΕΙΟ
Για τεχνικούς λόγους στο σχεδιόγραμμα έγινε σμίκρυνση κατά ποσοστό 41 %

ΣΥΝΔΕΣΜΟΣ Ο.Τ.Α. ΔΥΤ. ΣΑΜΟΥ

ΑΠΟΤΥΠΩΣΗ ΠΑΡΑΛΙΑΚΗΣ ΖΩΝΗΣ ΓΙΑ ΤΟΝ ΚΑΘΟΡΙΣΜΟ ΑΙΓΙΑΛΟΥ & ΠΑΡΑΛΙΑΣ

ΣΤΗ ΘΕΣΗ ΟΡΜΟΣ ΑΓΙΟΥ ΙΣΙΔΩΡΟΥ
ΔΡΑΚΑΙΩΝ ΣΑΜΟΥ

1 2 3

ΚΛΙΜΑΚΑ 1:500

ΙΣΟΔΙΑΣΤΑΣΗ: .50

ΤΟΠΟΓΡΑΦΙΚΟ ΔΙΑΓΡΑΜΜΑ ΖΩΝΗΣ
ΣΥΝΤ/ΝΕΣ ΚΟΡΥΦΩΝ ΟΡΙΟΓΡΑΜΜΩΝ ΑΙΓΙΑΛΟΥ & ΠΑΡΑΛΙΑΣ

ΜΕΛΕΤΗΤΗΣ: ΧΑΤΣΙΚ ΜΑΝΟΥΚΙΑΝ

ΧΑΤΣΙΚ Μ. ΜΑΝΟΥΚΙΑΝ
ΔΙΠΛ. ΑΓΡΟΝΟΜΟΣ - ΤΟΠΟΓΡΑΦΟΣ ΜΗΧΑΝΙΚΟΣ
ΕΘΝΙΚΟΥ ΜΕΤΣΟΒΙΟΥ ΠΟΛΥΤΕΧΝΕΙΟΥ
ΜΕΛΟΣ Τ.Ε.Ε. ΑΡΙΘΜΟΣ ΜΗΤΡΩΟΥ 22 73
ΠΑΛΑΙΟΛΟΓΟΥ 29 - ΜΕΓΑΡΑ ΤΗΛ. [illegible]
Α.Φ.Μ. 009835702 - Δ.Ο.Υ. ΜΕΓΑΡΩΝ

ΑΡ. ΣΧΕΔΙΟΥ 3

ΗΜΕΡΟΜΗΝΙΑ ΜΑΙΟΣ 1996

ΣΑΜΟΣ 17-06-1997

Τ.Υ.Δ.Κ. Ν.ΣΑΜΟΥ	ΕΠΙΘΕΩΡΗΣΗ	Ο ΕΠΙΒΛΕΠΩΝ ΜΗΧΑΝΙΚΟΣ	Γ. ΡΑΙΣΗΣ
	ΕΛΕΓΧΟΣ	Ο ΠΡΟΙΣΤΑΜΕΝΟΣ	
	ΘΕΩΡΗΣΗ	Ο ΔΙΕΥΘΥΝΤΗΣ	Γ. ΣΥΡΙΓΟΣ
	ΕΓΚΡΙΣΗ	ΕΓΚΡΙΤΙΚΗ ΑΠΟΦΑΣΗ	

ΑΡΧΕΙΟ: SYNT.EPL

ΕΘΝΙΚΟ ΤΥΠΟΓΡΑΦΕΙΟ

ΕΦΗΜΕΡΙΔΑ ΤΗΣ ΚΥΒΕΡΝΗΣΕΩΣ

ΚΑΠΟΔΙΣΤΡΙΟΥ 34 * ΑΘΗΝΑ 104 32 * TELEX 223211 YPET GR * FAX 52 34 312
ΗΛΕΚΤΡΟΝΙΚΗ ΔΙΕΥΘΥΝΣΗ: http: www.et.gr
e-mail: webmaster @ et.gr

ΥΠΗΡΕΣΙΕΣ ΕΞΥΠΗΡΕΤΗΣΗΣ ΠΟΛΙΤΩΝ

ΚΕΝΤΡΙΚΗ ΥΠΗΡΕΣΙΑ
Σολωμού 51

Πληροφορίες δημοσιευμάτων Α.Ε. - Ε.Π.Ε.	5225 761 - 5230 841
Πληροφορίες δημοσιευμάτων λοιπών Φ.Ε.Κ.	5225 713 - 5249 547
Πώληση Φ.Ε.Κ.	5239 762
Φωτοαντίγραφα παλαιών Φ.Ε.Κ.	5248 141
Βιβλιοθήκη παλαιών Φ.Ε.Κ.	5248 188
Οδηγίες για δημοσιεύματα Α.Ε. - Ε.Π.Ε.	5248 785
Εγγραφή Συνδρομητών Φ.Ε.Κ. και αποστολή Φ.Ε.Κ.	5248 320

ΠΕΡΙΦΕΡΕΙΑΚΑ ΓΡΑΦΕΙΑ ΠΩΛΗΣΗΣ Φ.Ε.Κ.

ΘΕΣΣΑΛΟΝΙΚΗ - Βασ. Όλγας 227 - Τ.Κ. 54100	(031) 423 956
ΠΕΙΡΑΙΑΣ - Νικήτα 6-8 Τ.Κ. 185 31	4135 228
ΠΑΤΡΑ - Κορίνθου 327 - Τ.Κ. 262 23	(061) 6381 100
ΙΩΑΝΝΙΝΑ - Διοικητήριο Τ.Κ. 450 44	(0651) 87215
ΚΟΜΟΤΗΝΗ - Δημοκρατίας 1 Τ.Κ. 691 00	(0531) 22 858
ΛΑΡΙΣΑ - Διοικητήριο Τ.Κ. 411 10	(041) 597449
ΚΕΡΚΥΡΑ - Σαμαρά 13 Τ.Κ. 491 00	(0661) 89 127 / 89 120
ΗΡΑΚΛΕΙΟ - Πλ. Ελευθερίας 1, Τ.Κ. 711 10	(081) 396 223
ΛΕΣΒΟΣ - Πλ. Κωνσταντινουπόλεως Τ.Κ. 811 00 Μυτιλήνη	(0251) 46 888 / 47 533

ΤΙΜΗ ΠΩΛΗΣΗΣ ΦΥΛΛΩΝ ΕΦΗΜΕΡΙΔΟΣ ΤΗΣ ΚΥΒΕΡΝΗΣΕΩΣ

- Για τα ΦΕΚ από 1 μέχρι 8 σελίδες 200 δρχ.
- Για τα ΦΕΚ από 8 σελίδες και πάνω η τιμή πώλησης κάθε φύλλου (8σέλιδου ή μέρους αυτού) προσαυξάνεται κατά 100 δρχ. ανά 8σέλιδο ή μέρος αυτού.
- Για τα ΦΕΚ του Τεύχους Προκηρύξεων Α.Σ.Ε.Π. ανεξαρτήτως αριθμού σελίδων δρχ. 100. (Σε περίπτωση Πανελλήνιου Διαγωνισμού η τιμή θα προσαυξάνεται κατά δρχ. 100 ανά 8σέλιδο ή μέρος αυτού).

ΕΤΗΣΙΕΣ ΣΥΝΔΡΟΜΕΣ Φ.Ε.Κ.

Τεύχος	Κ.Α.Ε. Προϋπολογισμού 2531	Κ.Α.Ε. εσόδου υπέρ ΤΑΠΕΤ 3512
Α΄ (Νόμοι, Π.Δ., Συμβάσεις κ.λπ.)	60.000 δρχ.	3.000 δρχ.
Β΄ (Υπουργικές αποφάσεις κ.λπ.)	70.000 »	3.500 »
Γ΄ (Διορισμοί, απολύσεις κ.λπ. Δημ. Υπαλλήλων)	15.000 »	750 »
Δ΄ (Απαλλοτριώσεις, πολεοδομία κ.λπ.)	70.000 »	3.500 »
Αναπτυξιακών Πράξεων (Τ.Α.Π.Σ.)	30.000 »	1.500 »
Ν.Π.Δ.Δ. (Διορισμοί κ.λπ. προσωπικού Ν.Π.Δ.Δ.)	15.000 »	750 »
Παράρτημα (Προκηρύξεις θέσεων ΔΕΠ κ.τλ.)	5.000 »	250 »
Δελτίο Βιομηχανικής Ιδιοκτησίας (Δ.Ε.Β.Ι.)	10.000 »	500 »
Ανωτάτου Ειδικού Δικαστηρίου (Α.Ε.Δ.)	3.000 »	150 »
Προκηρύξεων Α.Σ.Ε.Π.	10.000 »	500 »
Ανωνύμων Εταιρειών & Ε.Π.Ε.	300.000 »	15.000 »
Διακηρύξεων Δημοσίων Συμβάσεων (Δ.Δ.Σ.)	50.000 »	2.500 »
ΓΙΑ ΟΛΑ ΤΑ ΤΕΥΧΗ ΕΚΤΟΣ Α.Ε. & Ε.Π.Ε.	300.000 »	15.000 »

* Οι συνδρομές του εσωτερικού προπληρώνονται στα Δημόσια Ταμεία που δίνουν αποδεικτικό είσπραξης (διπλότυπο) το οποίο με τη φροντίδα του ενδιαφερομένου πρέπει να στέλνεται στην Υπηρεσία του Εθνικού Τυπογραφείου.
* Οι συνδρομές του εξωτερικού επιβαρύνονται με το διπλάσιο των ανωτέρω τιμών.
* Η πληρωμή του υπέρ ΤΑΠΕΤ ποσοστού που αντιστοιχεί σε συνδρομές, εισπράττεται από τα Δημόσια Ταμεία.
* Οι συνδρομητές του εξωτερικού μπορούν να στέλνουν το ποσό του ΤΑΠΕΤ μαζί με το ποσό της συνδρομής.
* Οι Νομαρχιακές Αυτοδιοικήσεις, οι Δήμοι, οι Κοινότητες ως και οι επιχειρήσεις αυτών πληρώνουν το μισό χρηματικό ποσό της συνδρομής και ολόκληρο το ποσό υπέρ του ΤΑΠΕΤ.
* Η συνδρομή ισχύει για ένα χρόνο, που αρχίζει την 1η Ιανουαρίου και λήγει την 31η Δεκεμβρίου του ίδιου χρόνου. Δεν εγγράφονται συνδρομητές για μικρότερο χρονικό διάστημα.
* Η εγγραφή ή ανανέωση της συνδρομής πραγματοποιείται το αργότερο μέχρι τον Μάρτιο κάθε έτους.
* Αντίγραφα διπλοτύπων, ταχυδρομικές επιταγές και χρηματικά γράμματια δεν γίνονται δεκτά.

Οι υπηρεσίες εξυπηρέτησης των πολιτών λειτουργούν καθημερινά από 08.00΄ έως 13.00΄

ΑΠΟ ΤΟ ΕΘΝΙΚΟ ΤΥΠΟΓΡΑΦΕΙΟ